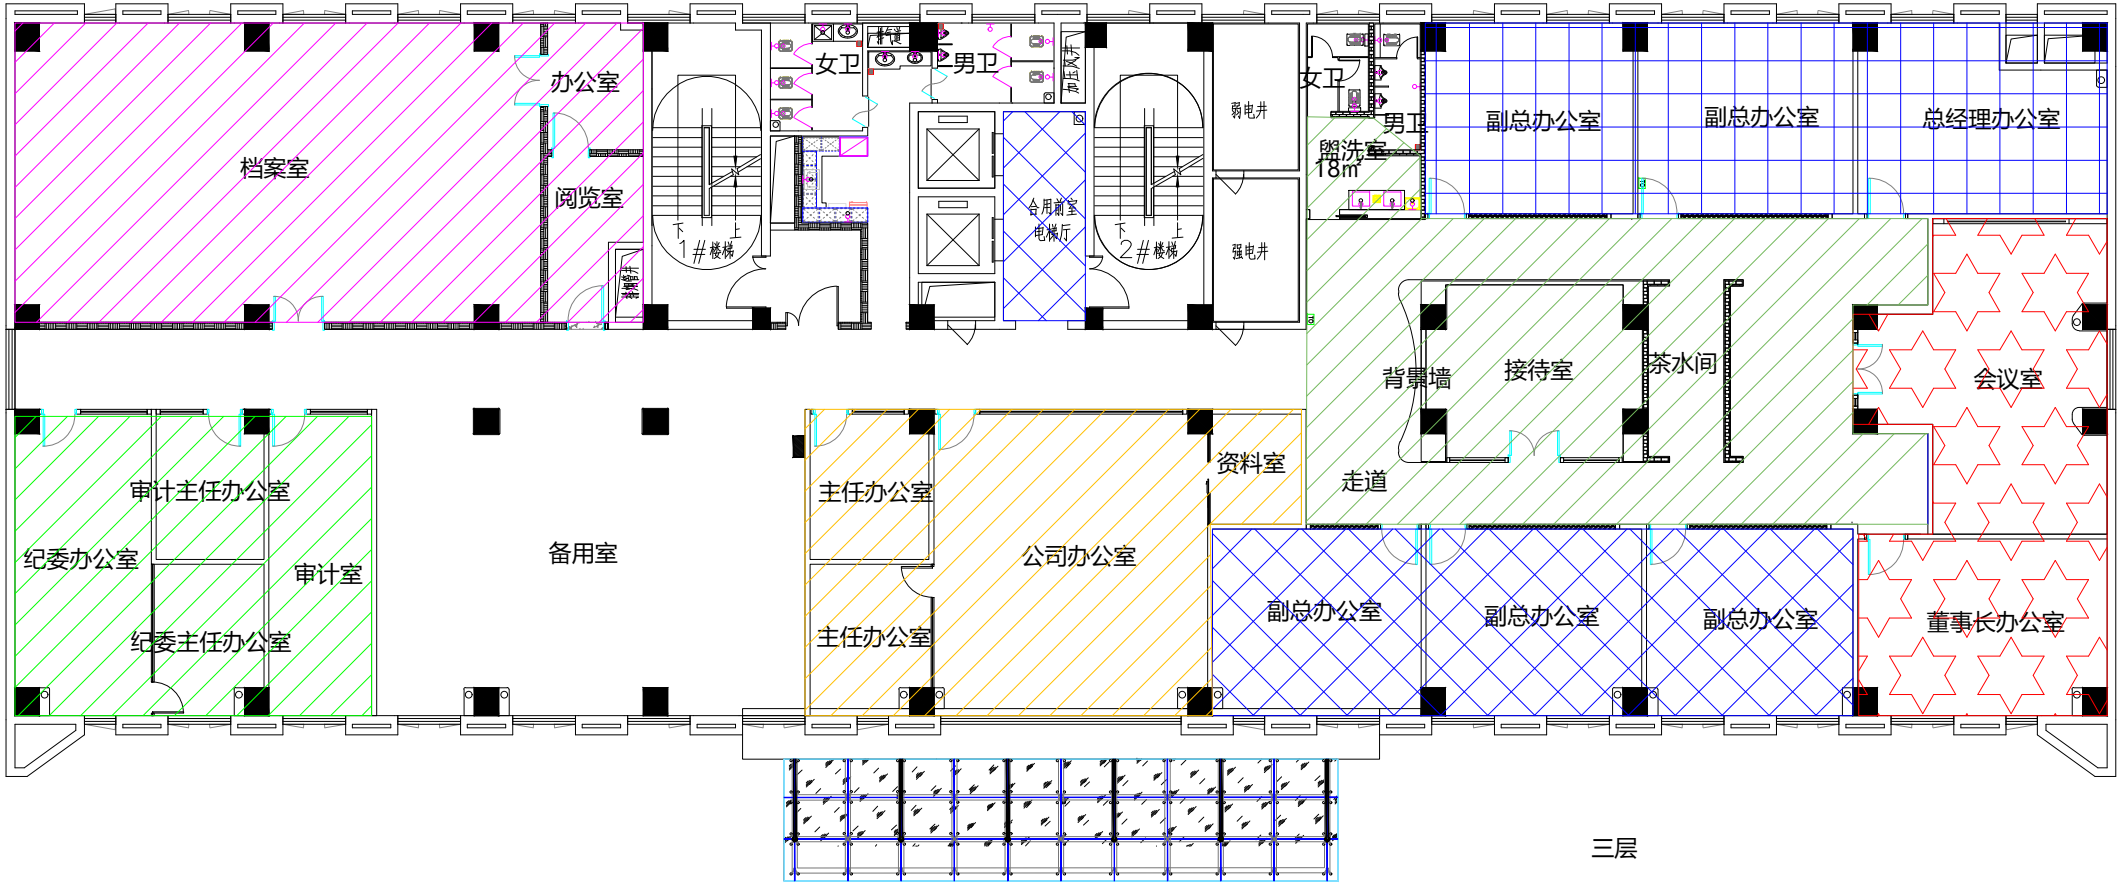
档案室
办公室
阅览室
1#楼梯
女卫
男卫
加压风井
合用前室
电梯厅
2#楼梯
弱电井
强电井
女卫
男卫
盥洗室
18m
副总办公室
副总办公室
总经理办公室
背景墙
接待室
茶水间
会议室
走道
资料室
审计主任办公室
纪委办公室
审计室
纪委主任办公室
备用室
主任办公室
主任办公室
公司办公室
副总办公室
副总办公室
副总办公室
董事长办公室

三层